


±0,000 = 205,50 m n.m. BPV

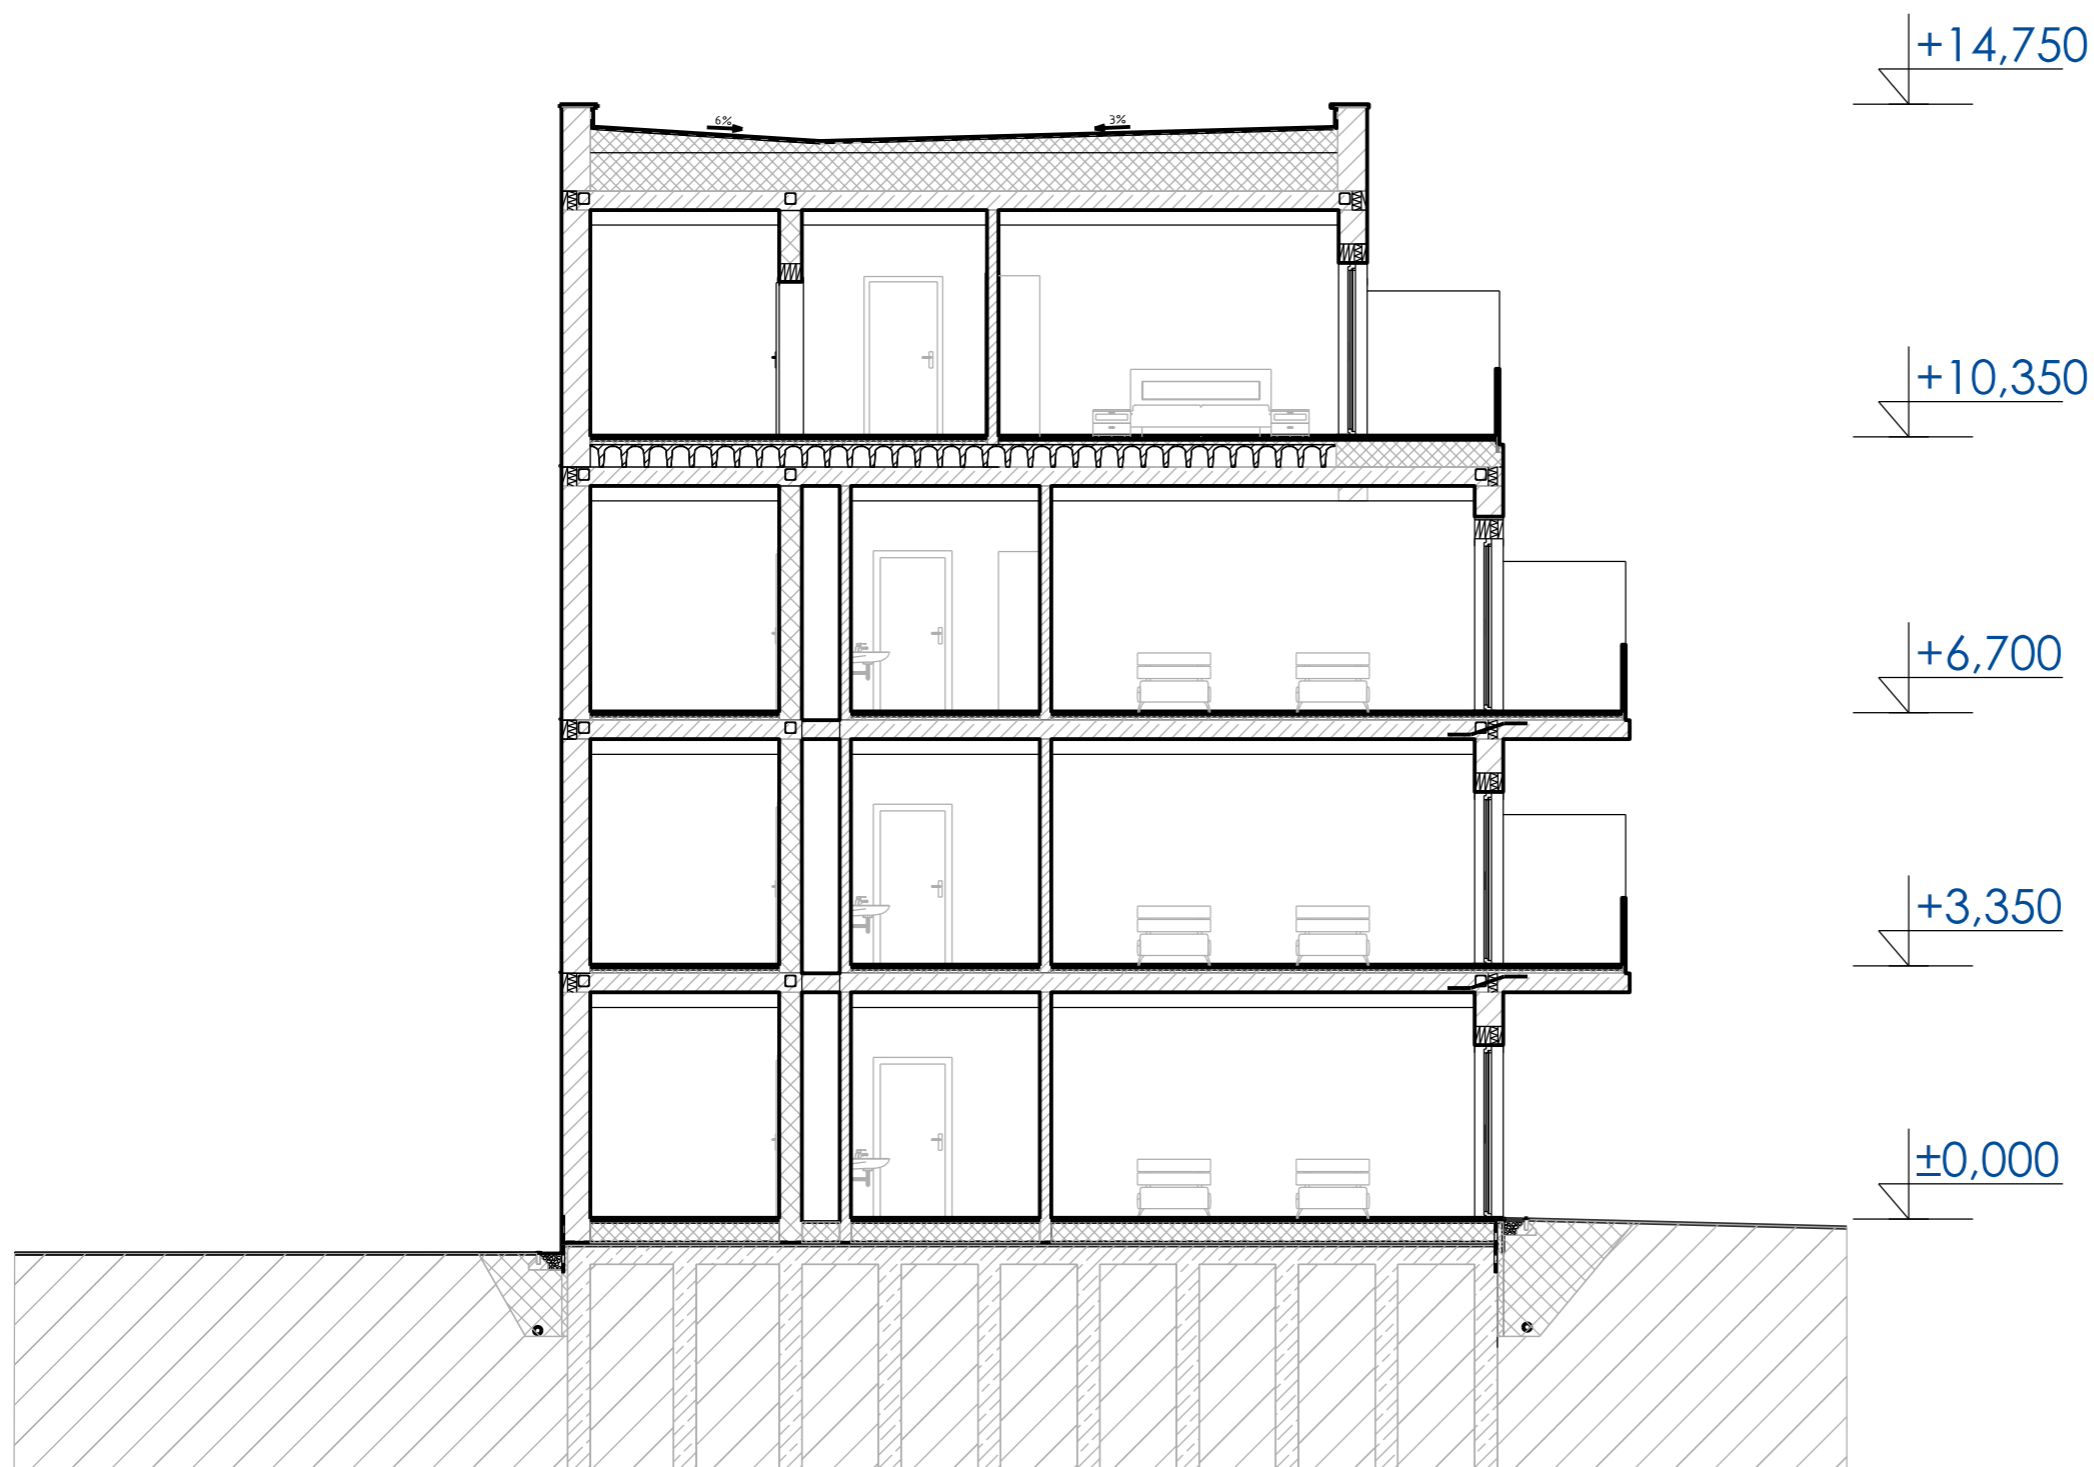

objednatel

RHG spol. s r.o.  
Tiché údolí 376, 252 63 Roztoky

zpracovatel

ATELIER ARCHITEKTURY A URBANISMU, s.r.o.  
Lipky 1283, 549 41 Červený Kostelec

název stavby

**NOVOSTAVBA, KLIDNÉ MÍSTO,  
LIBČICE NAD VLTAVOU**

stupeň dokumentace

**DOKUMENTACE PRO VYDÁNÍ ÚZEMNÍHO ROZHODNUTÍ**

místo stavby / řešení území

k.ú. Libčice nad Vltavou, p.p.č 1153

část / profese

**KOORDINACE STAVBY**

zpracovatel části

ATELIER ARCHITEKTURY A URBANISMU, s.r.o.  
Lipky 1283, 549 41 Červený Kostelec

zodpovědný projektant

**ING. ARCH. MAREK WAJSAR**

obsah přílohy

**ŘEZ B-B'**

číslo přílohy

**D.2 - 02**

zpracoval

**JAN VLČEK**

paré

měřítko  
**1:100**

formát  
**420x297 mm**

datum  
**V. 2018**