



±0,000 = 205,50 m n.m. BPV

POHLED JIHOZÁPADNÍ

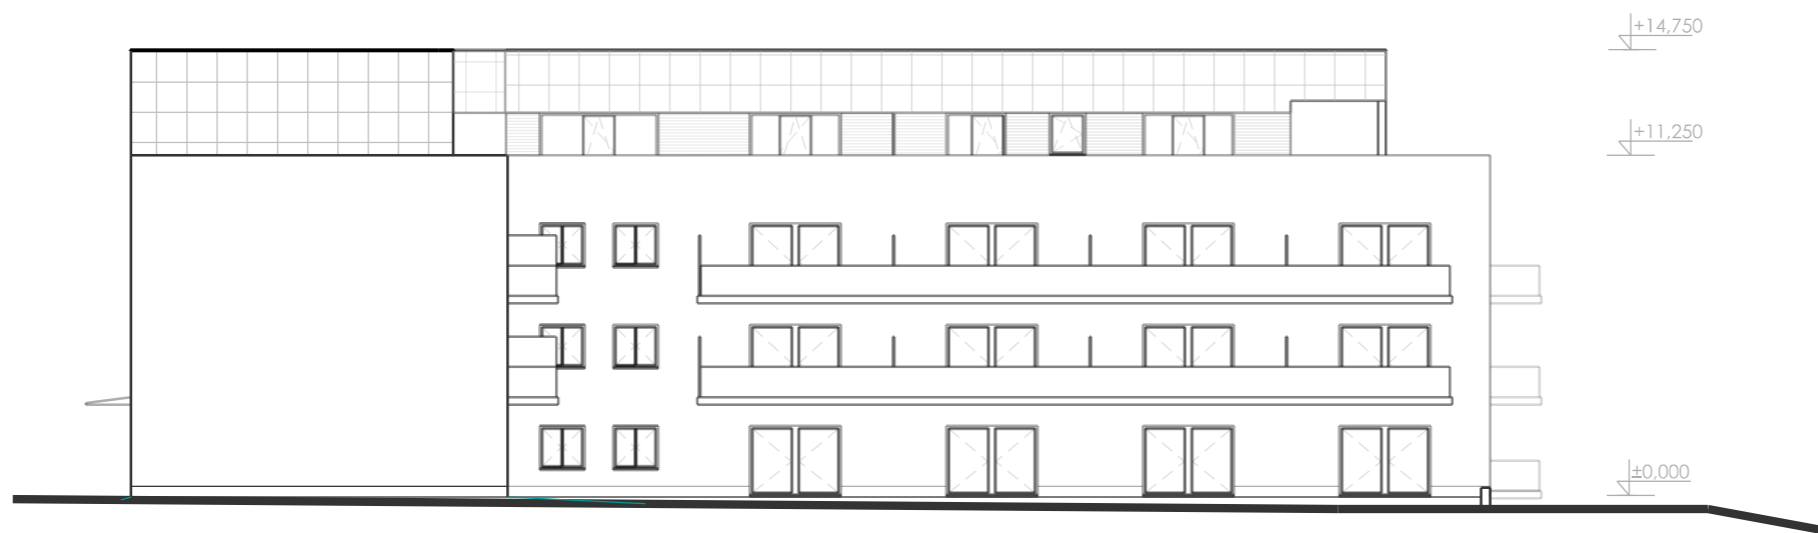

POHLED SEVEROVÝCHODNÍ

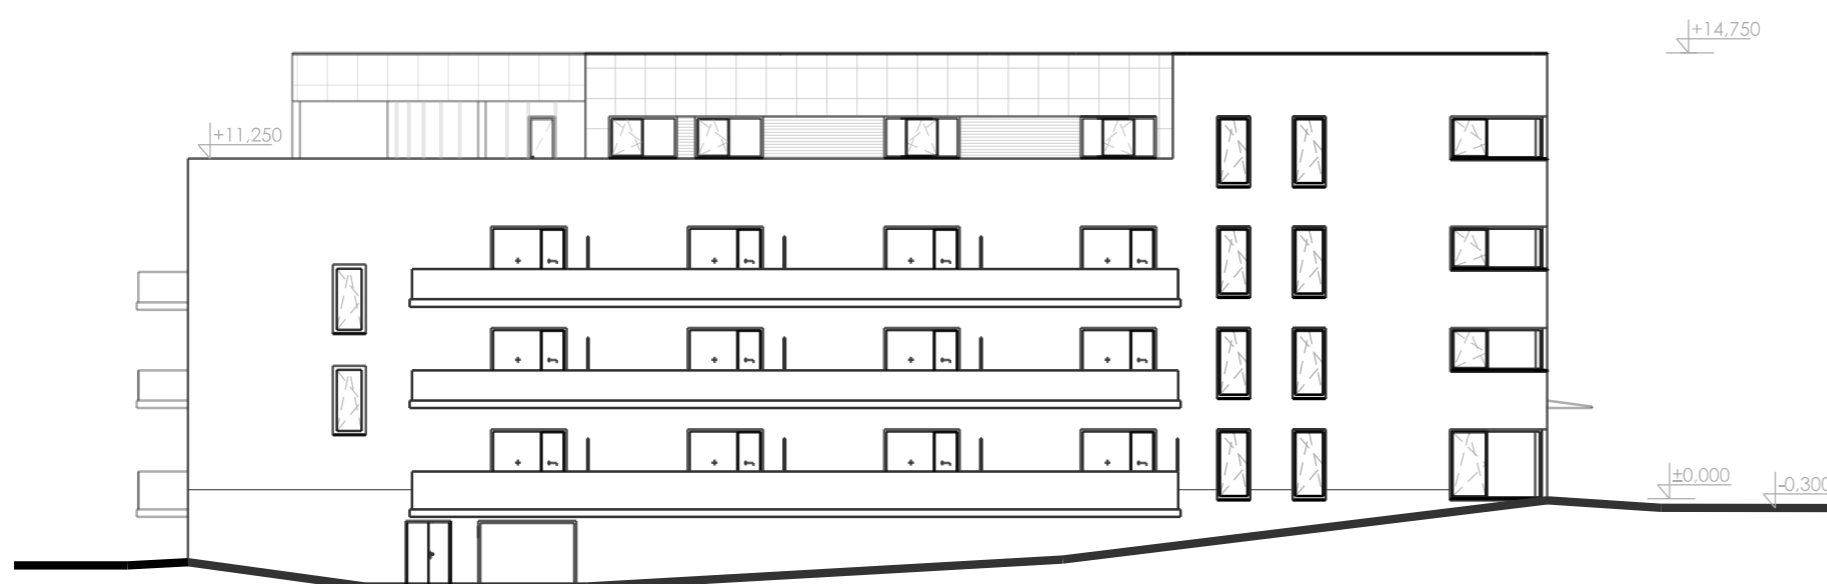

objednatel

RHG spol. s r.o.
Tiché údolí 376, 252 63 Roztoky

zpracovatel

ATELIER ARCHITEKTURY A URBANISMU, s.r.o.
Lípky 1283, 549 41 Červený Kostelec

název stavby

**NOVOSTAVBA, KLIDNÉ MÍSTO,
LIBČICE NAD VLTAVOU**

stupeň dokumentace

DOKUMENTACE PRO ÚZEMNÍ ROZHODNUTÍ

místo stavby / řešení území

k.ú. Libčice nad Vltavou, p.p.č 1153

část / profese

KOORDINACE STAVBY

zpracovatel části

ATELIER ARCHITEKTURY A URBANISMU, s.r.o.
Lípky 1283, 549 41 Červený Kostelec

zodpovědný projektant

ING. ARCH. MAREK WAJSAR

obsah přílohy

POHLED JZ A SV

číslo přílohy

D.3 - 01

zpracoval

JAN VLČEK

paré

měřítko
1:250

formát
420x297 mm

datum
VIII. 2018